



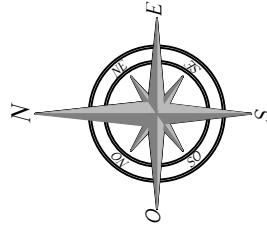

scala 1:1000

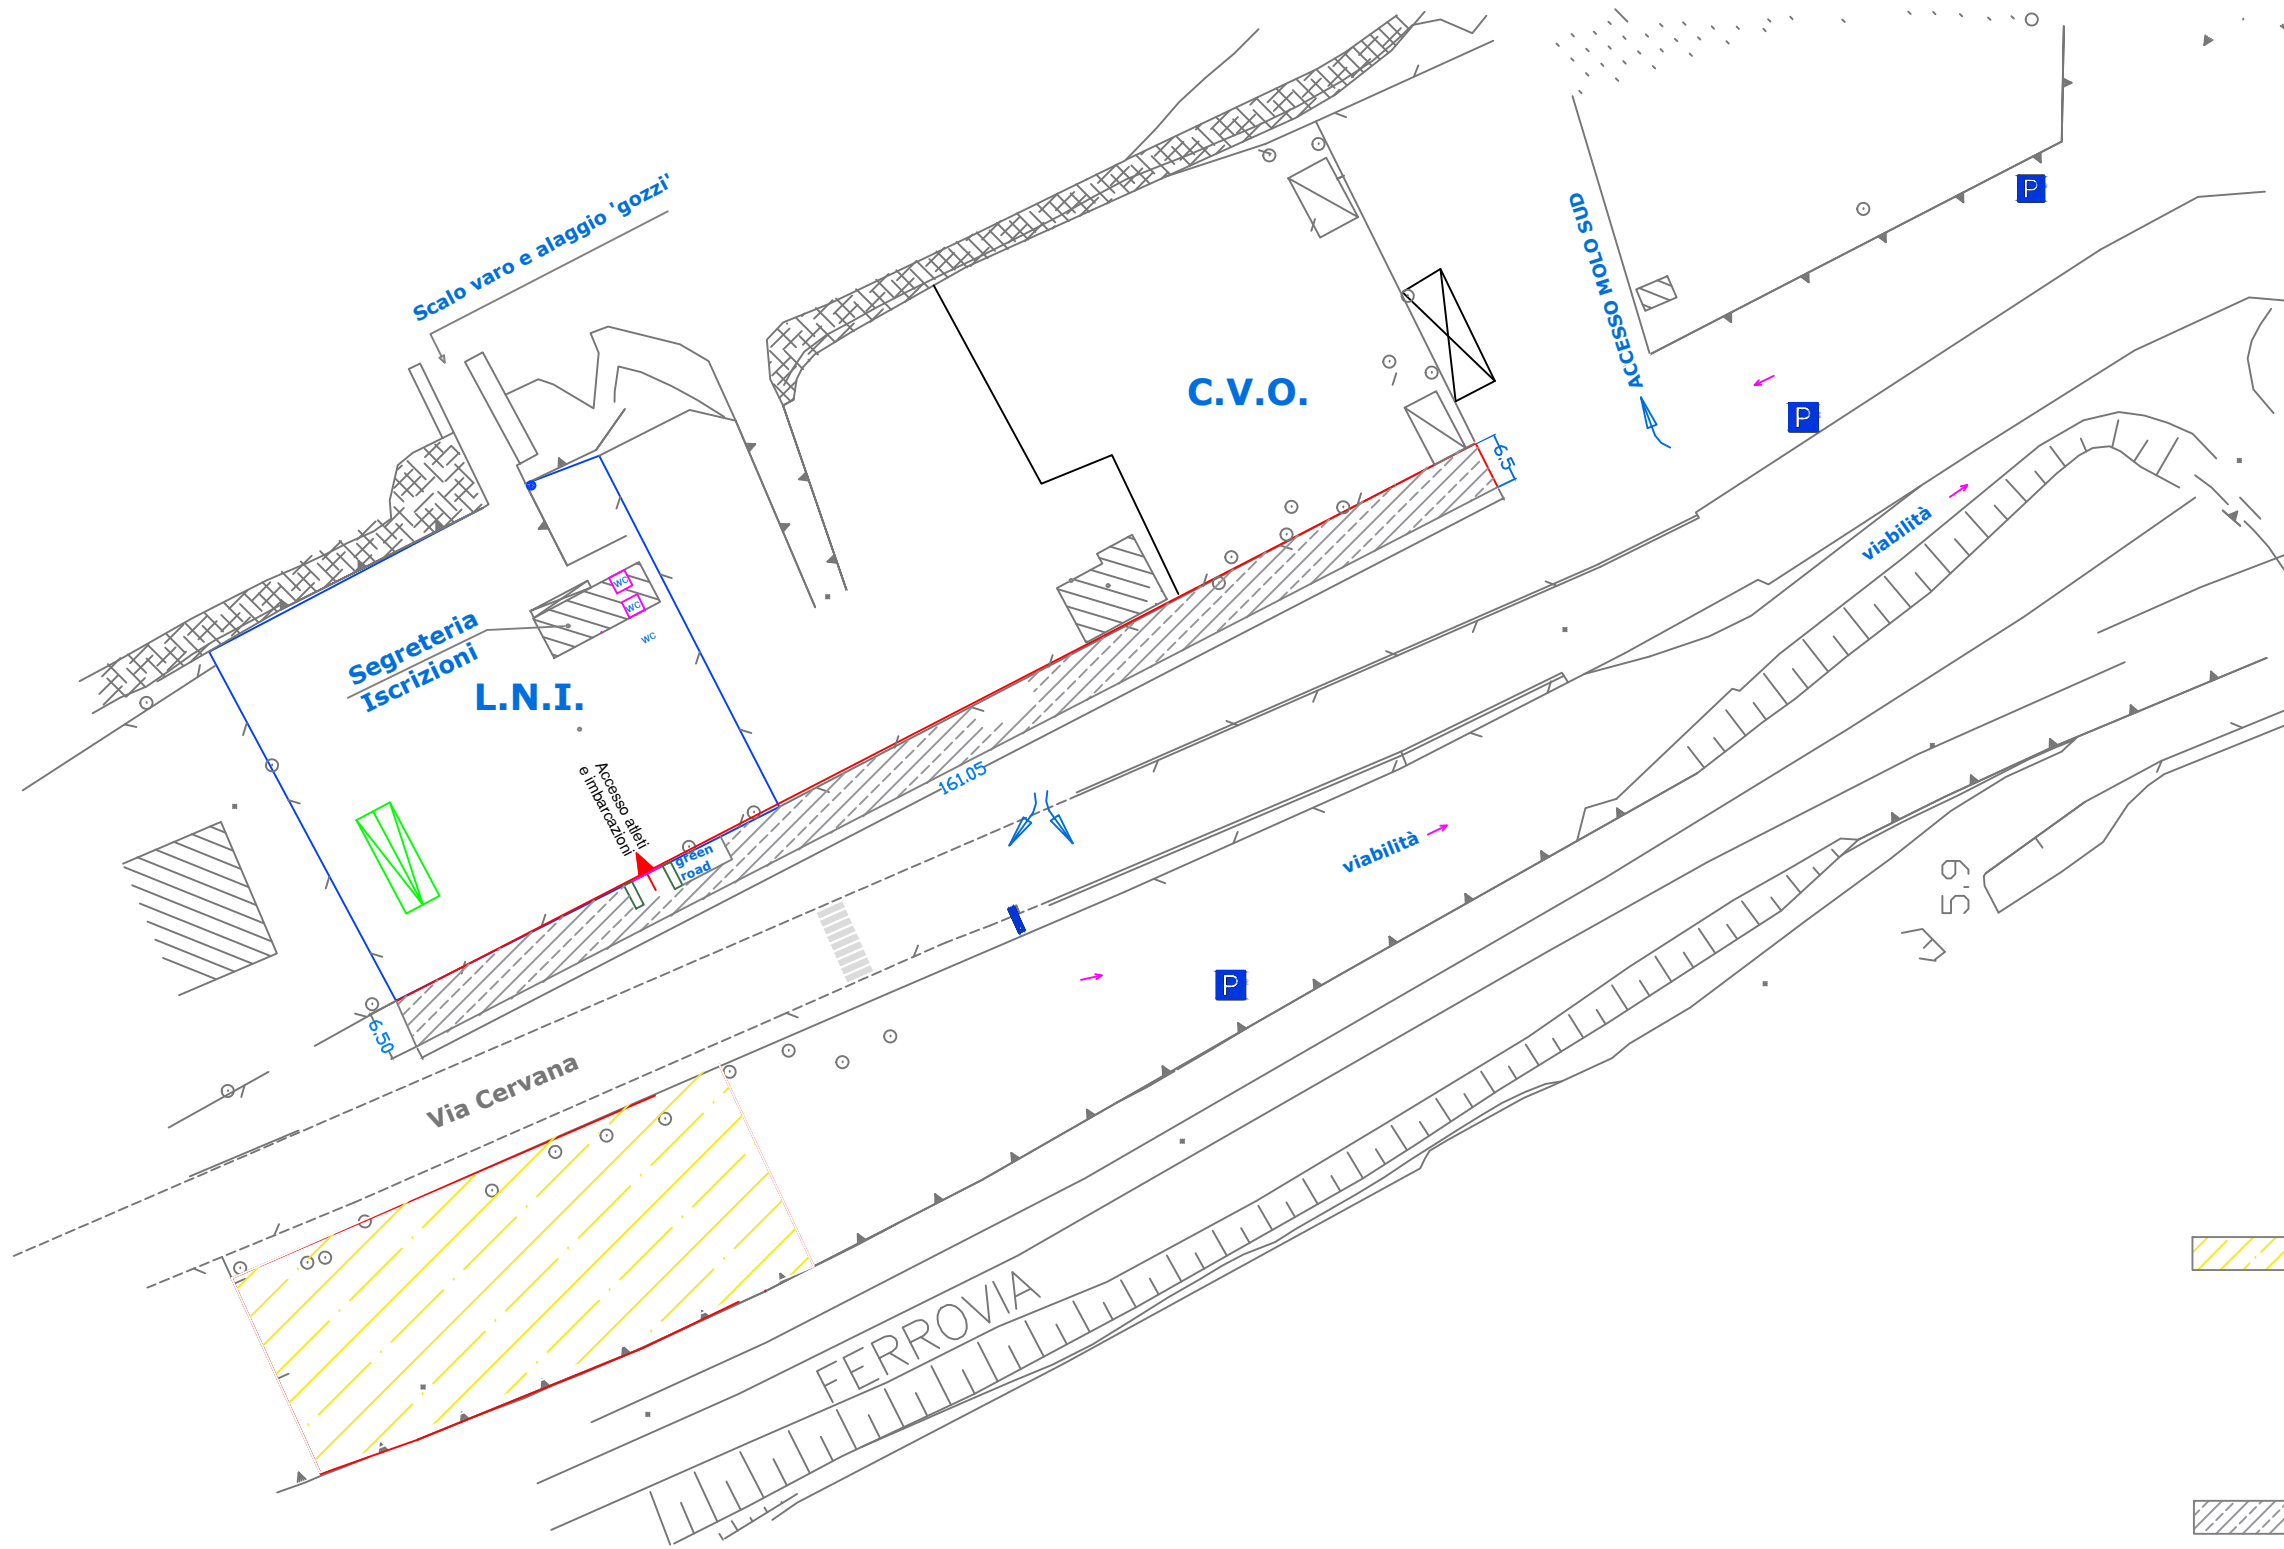

# PLANIMETRIA INDIVIDUAZIONE AREE PUBBLICHE PER I PARCHEGGI RISERVATI ALL'EVENTO



## LEGENDA

-  **ZONA B** - Aree di sosta riservate ai partecipanti all'evento di pertinenza comunale (verrà comunque garantito il passaggio delle bici per accedere alla pista ciclabile)
-  **ZONA A** - Area di sosta riservata ai partecipanti (su parcheggi di pertinenza ADSP)