



scala 1:1000

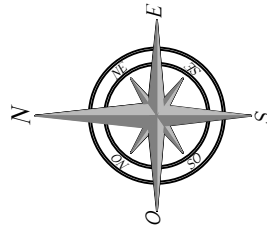

PLANIMETRIA INDIVIDUAZIONE AREE PUBBLICHE PER IL PARCO REGATA A TERRA

TELEFONI DI EMERGENZA	L.N.I.: 388.1499784 -- 085.9061042 320.8314982
	CARABINIERI: 112
	PRONTO SOCCORSO: 118
	VIGILI DEL FUOCO: 115
	CAPITANERIA di PORTO: 085.9063290

Tutte le aree saranno provviste di opportuna segnalazione oltre alla segnaletica di sicurezza stradale

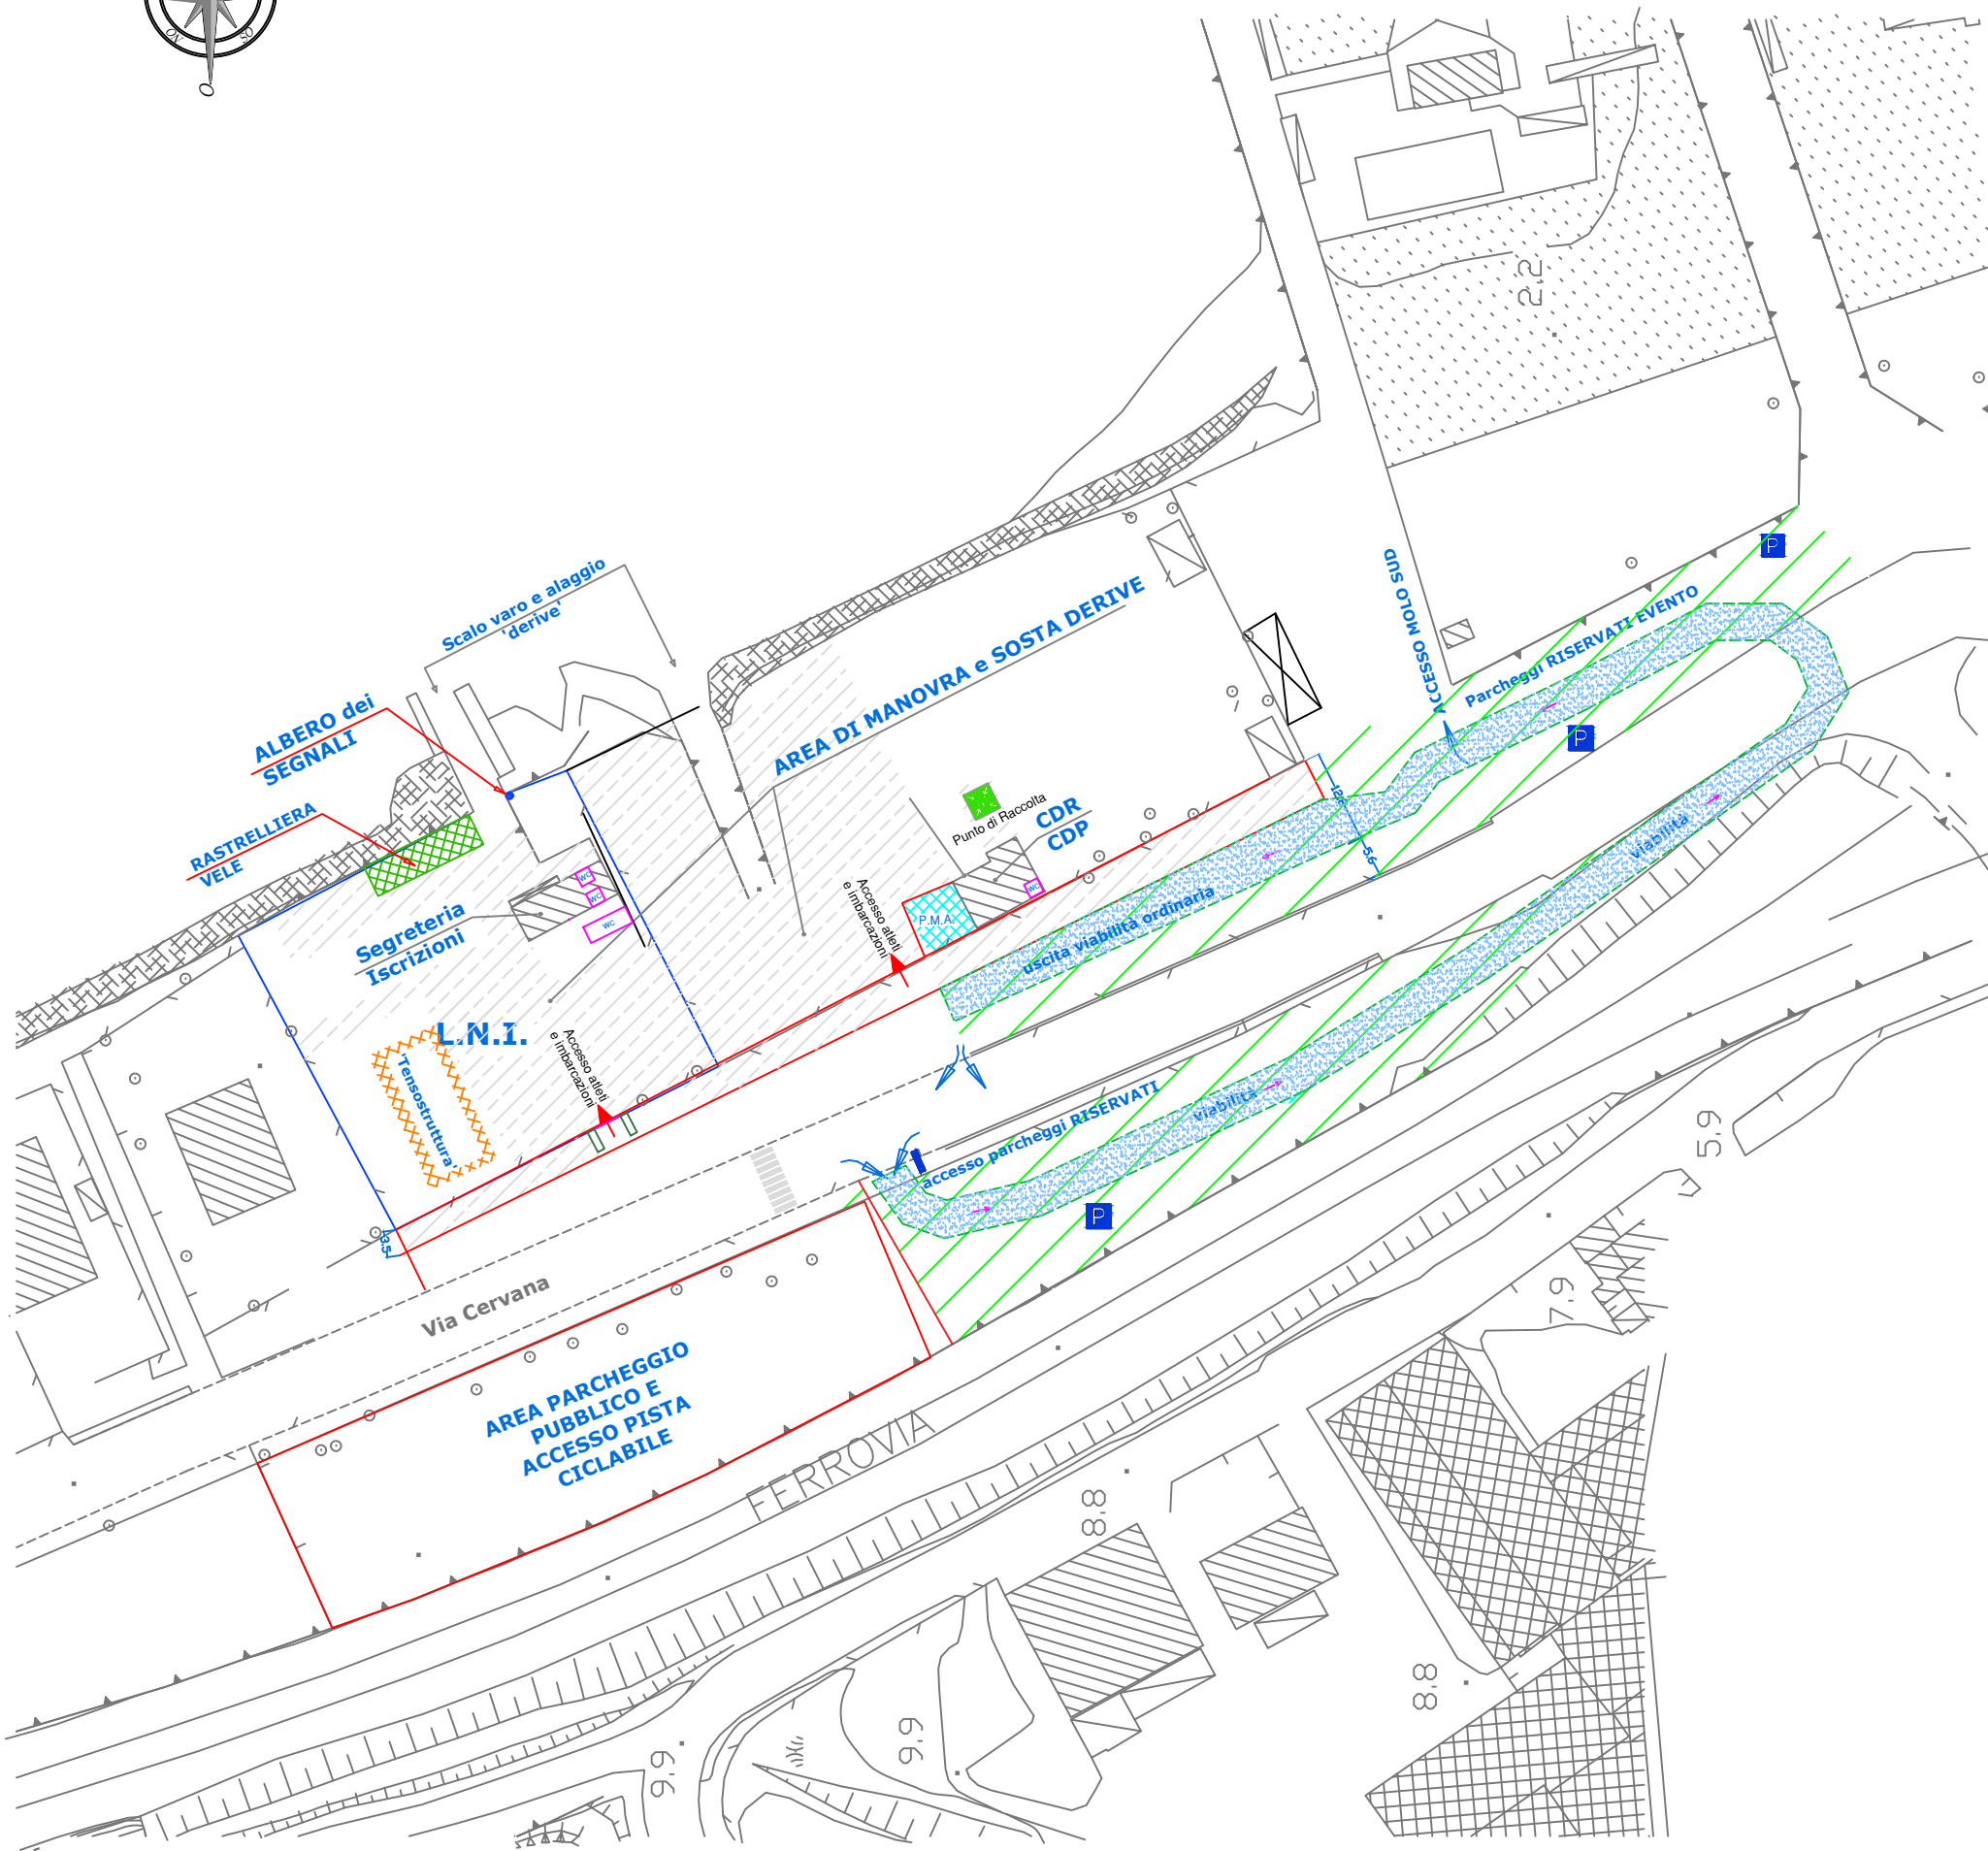

LEGENDA

- Punto di Raccolta
- servizi igienici
- area pronto soccorso
- senso di marcia
- area di manovra e sosta derive
- 'Tensostruttura'
- area soste